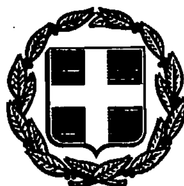


ΕΦΗΜΕΡΙΣ ΤΗΣ ΚΥΒΕΡΝΗΣΕΩΣ

ΤΗΣ ΕΛΛΗΝΙΚΗΣ ΔΗΜΟΚΡΑΤΙΑΣ

ΤΕΥΧΟΣ ΤΕΤΑΡΤΟ — Αρ. Φύλλου 988

19 Αυγούστου 1993

ΠΕΡΙΕΧΟΜΕΝΑ

ΠΟΛΕΟΔΟΜΙΑ

ΑΠΟΦΑΣΕΙΣ

ΠΟΛΕΟΔΟΜΙΑ

ΑΠΟΦΑΣΕΙΣ

Αριθ. 80772/5266 (1)

Τροποποίηση των από 10.8.1981 (Δ' 571) και 30.5.1985 (δ' 349) Π. Διαταγμάτων.

Ο ΥΠΟΥΡΓΟΣ ΠΕΡΙΒΑΛΛΟΝΤΟΣ, ΧΩΡΟΤΑΞΙΑΣ ΚΑΙ ΔΗΜΟΣΙΩΝ ΕΡΓΩΝ

Έχοντας υπόψη:

1. Τις διατάξεις των άρθρων 3 και 4 (παρ. 2) του Ν. 1577/1985 «Γενικός Οικοδομικός Κανονισμός» (Α' 210), όπως τροποποιήθηκαν με το άρθρο 1 (παρ. 1 και 2) του Ν. 1772/1988 «Τροποποίηση διατάξεων του Ν. 1577/1985 «ΓΟΚ» και άλλες σχετικές διατάξεις» (Α' 91).

2. Την Υ. 1958/1992 απόφαση του Πρωθυπουργού και του Υπουργού ΠΕΧΩΔΕ «Ανάθεση αρμοδιοτήτων στους Υφυπουργούς Περιβάλλοντος, Χωροταξίας και Δημοσίων Έργων Χρήστο Κατσιγιάννη και Γεώργιο Βουλγαράκη» (Β' 744).

3. Την 67598/758/16.6.1992 απόφαση του Υφυπουργού ΠΕΧΩΔΕ «Μεταβίβαση αρμοδιοτήτων του Υφυπουργού ΠΕΧΩΔΕ στο Γενικό Γραμματέα, στους Γενικούς Διευθυντές και στους Προϊσταμένους Διευθύνσεων και Τμημάτων του Υπουργείου Περιβάλλοντος, Χωροταξίας και Δημοσίων Έργων» (Β' 435).

4. Τις διατάξεις της παρ. Β του άρθρου 1 του Π.Δ/τος 28/5.2.1993 «Καθορισμός αρμοδιοτήτων που διατηρούνται από τον Υπουργό και τις περιφερειακές υπηρεσίες διανομαρχιακού επιπέδου του Υπουργείου Περιβάλλοντος, Χωροταξίας και Δημοσίων Έργων» (Α' 9).

5. Την από 8.6.1992 αιτιολογική έκθεση της Δ/νσης Πολεοδομικού Σχεδιασμού – Τμήμα Παραδοσιακών Οικισμών.

6. Τις διατάξεις του άρθρου 9Α του Ν. 1558/85, όπως αυτό προστέθηκε με το άρθρο 27 του Ν. 2081/92 (Α' 154), και το γεγονός ότι από τις κανονιστικές διατάξεις αυτής της απόφασης δεν προκαλείται δαπάνη σε βάρος του Κρατικού Προϋπολογισμού και του Προϋπολογισμού του οικείου Δήμου, αποφασίζουμε:

Τροποποιούνται τα από 10.8.1981 και 30.5.1985 Π. Δ/γματα «περί χαρακτηρισμού ως διατηρητέου ως προς την εξωτερική μορφή αυτού του επί της συμβολής των οδών Χρυσοσπηλιωτίσσης 10 και Νικίου κτιρίου και καθορισμός ειδικών όρων και περιορισμών δόμησης του οικοπέδου εφ' ου κείται τούτο» (Δ' 571) και «Χαρακτηρισμός ως διατηρητέων κτιρίων του Παλαιού Εμπορικού Κέντρου Αθηνών, καθώς και καθορισμός ειδικών όρων και περιορισμών δόμησης και χρήσεων γης στην περιοχή αυτή» (Δ' 349) αντίστοιχα, ως εξής:

1. Στην τρίτη σειρά του τίτλου και του άρθρου 1 του από 10.8.1981 Π.Δ/τος αντί του αναφερομένου αριθμού «10» τίθεται ο αριθμός «11».

2. α) Στα με αύξοντα αριθμό 55 και 56 διατηρητέα κτίρια του άρθρου 1 του από 30.5.1985 Π.Δ/τος αντί της αναφερομένης οδού «Ρόμβης» τίθεται η οδός «Κτενά».


β) Στο με αύξοντα αριθμό 140 διατηρητέο κτίριο του άρθρου 1 του από 30.5.1985 Π.Δ/τος αντί του αναφερομένου αριθμού «2» τίθεται ο αριθμός «4».


Η ισχύς της παρούσας απόφασης αρχίζει από τη δημοσίευσή της στην Εφημερίδα της Κυβερνήσεως.

Η απόφαση αυτή να δημοσιευθεί στην Εφημερίδα της Κυβερνήσεως.

Αθήνα, 26 Ιουλίου 1993

Με εντολή Υπουργού
Η Γενική Γραμματέας
ΕΛΣΑ ΠΑΠΑΔΗΜΗΤΡΙΟΥ

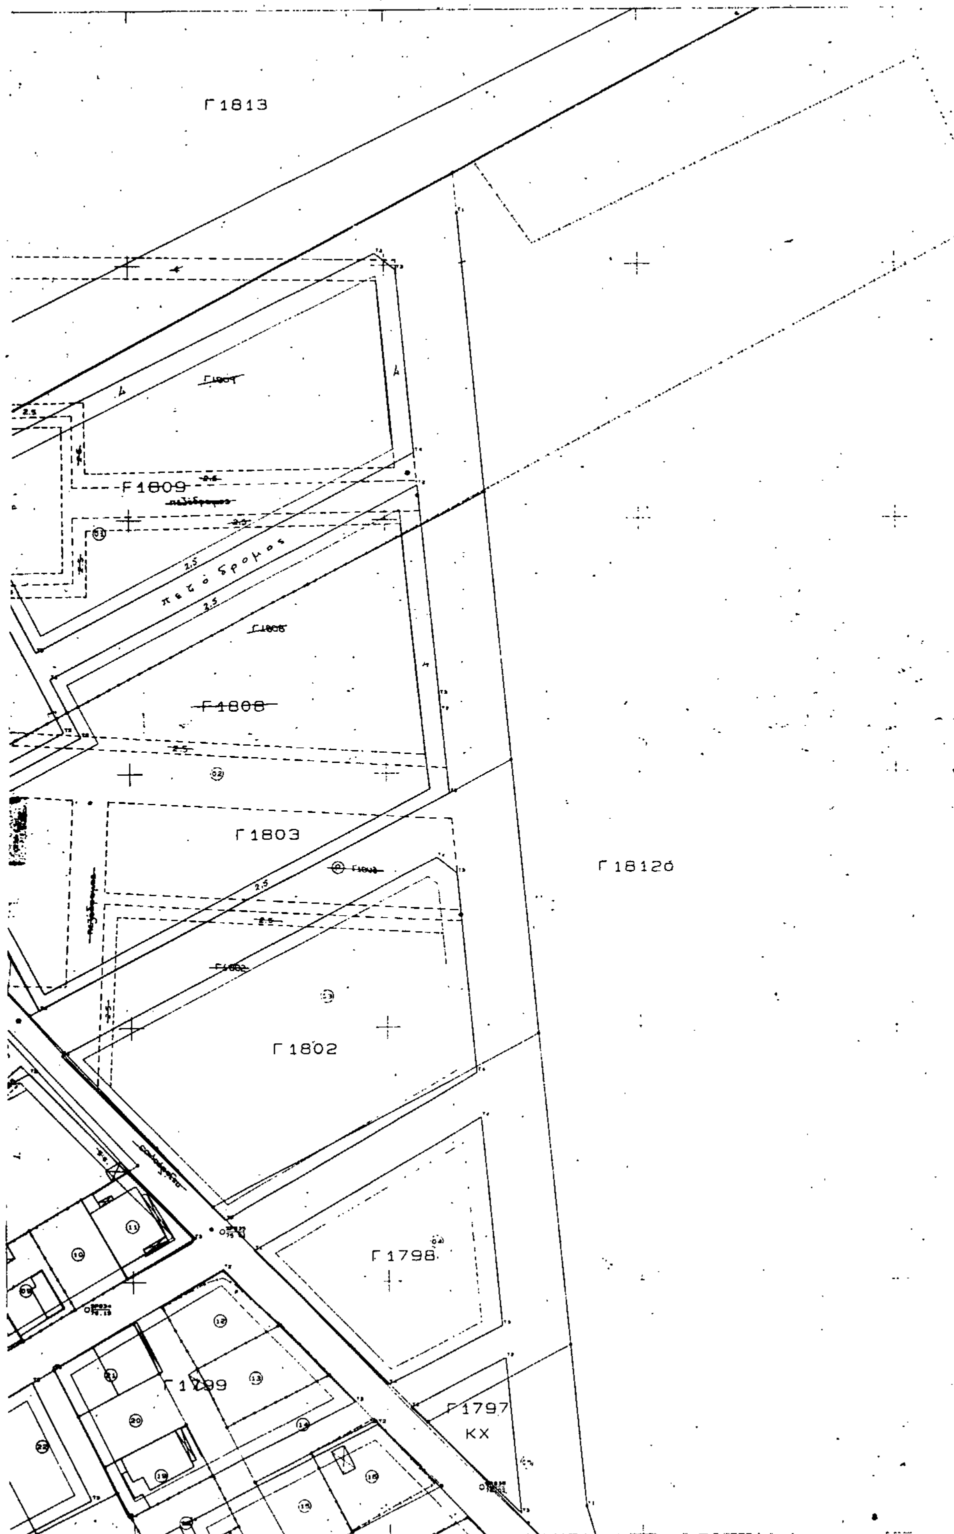
Σ ΛΑΡΙΣΑΣ
Α ΠΟΛ.- ΠΕ
ΚΤΗΜΑΤΟΓΡΑΦΙΚΟ ΔΙΑΓΡΑΜΜΑ ΕΦΑΡΜΟΓΗΣ
Γ1813
Γ1809
Γ1808
Γ1803
Γ1802
Γ18120
Γ1798
Γ1799
Γ1797
ΚΧ
ΚΛΙΜΑΚΑ 1: 500

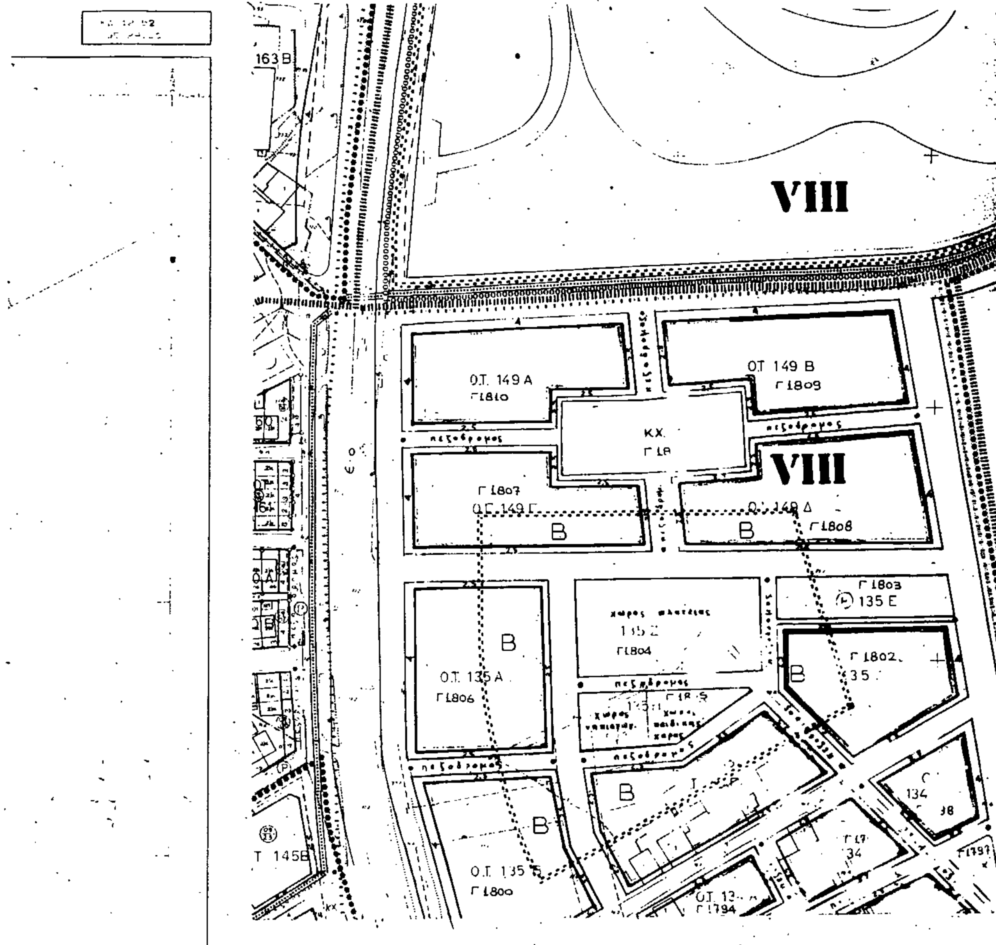

ΔΗΜΟΣ ΛΑΡΙΣΑΣ

Δ/ΝΣΗ ΤΕΧΝΙΚΗΣ ΥΠΗΡΕΣΙΑΣ
ΤΜΗΜΑ ΠΟΛΕΟΔΟΜΙΑΣ
ΓΡΑΦΕΙΟ ΣΧΕΔΙΟΥ ΠΟΛΗΣ & ΚΥΚΛΟΦΟΡΙΑΚΩΝ ΡΥΘΜΙΣΕΩΝ

ΤΟΠΟΓΡΑΦΙΚΟ ΔΙΑΓΡΑΜΜΑ
ΤΡΟΠΟΠΟΙΗΣΗ ΣΧΕΔΙΟΥ ΠΟΛΗΣ ΛΑΡΙΣΑΣ
ΣΤΟ Ο.Τ. ... ΠΙΝ.
ΣΥΝΟΙΚΙΣΜΟΣ

Το παρον συνοδευει την υπ αριθμ απoφαση Λαρισας

Ο ΣΥΝΤΑΞΑΣ

Λαρισα

Η ΠΡΟΙΣΤΑΜΕΝΗ

ΘΕΩΡΗΘΗΚΕ
Λαρισα



Φ.267

ΔΗΜΟΣ ΛΑΡΙΣΑΣ

Δ/ΝΣΗ ΤΕΧΝΙΚΗΣ ΥΠΗΡΕΣΙΑΣ
ΤΜΗΜΑ ΠΟΛΕΟΔΟΜΙΑΣ
ΓΡΑΦΕΙΟ ΣΧΕΔΙΟΥ ΠΟΛΗΣ &
ΚΥΚΛΟΦΟΡΙΑΚΩΝ ΡΥΘΜΙΣΕΩΝ

ΤΟΠΟΓΡΑΦΙΚΟ ΔΙΑΓΡΑΜΜΑ
ΤΡΟΠΟΠΟΙΗΣΗ ΣΧΕΔΙΟΥ ΠΟΛΗΣ ΛΑΡΙΣΑΣ
ΣΤΟ Ο.Τ. . . . ΠΙΝ.
ΣΥΝΟΙΚΙΣΜΟΣ

Το παρον συνοδευει την υπ αριθμ απόφαση Λαρισας

Λαρισα

- Ο ΣΥΝΤΑΞΑΣ

Η ΠΡΟΙΣΤΑΜΕΝΗ

ΘΕΩΡΗΘΗΚΕ
Λαρισα

